

【 厨房設備 】

(仮称)日野療護園新築工事に伴う厨房設備の購入

同等品一覧表

NO.	各設計 図面 No.	フロア	部屋名	分類	品名	規格				
						メーカー	品番	寸法	数量	摘要欄
1	11・44	1F	主調理室	厨房設備	冷蔵庫	ホシザキ	HR-120AT-1-ML		2	
2	10・43	1F	主調理室	厨房設備	冷凍庫	ホシザキ	HF-120AT-1-ML		2	
3	20	1F	主調理室	厨房設備	バススルー冷蔵庫冷凍庫	ホシザキ	HRF-150CAF3-4D4D		1	
4	37	1F	主調理室	厨房設備	テーブル型冷蔵庫	ホシザキ	RT-150SDG-ML		2	
5	45	1F	主調理室	厨房設備	テーブル型冷凍庫	ホシザキ	FT-150SDG-ML		1	
6	2	1F	地域交流スペース	厨房設備	テーブル型冷蔵庫	ホシザキ	RT-120SDG-1-ML		1	
7	1	2F	パントリーA	厨房設備	冷凍冷蔵庫	ホシザキ	HRF-63AT-1		1	
8	56	1F	主調理室	厨房設備	電気湿温蔵庫	ニチワ電機	IHS-6075BG		1	
9	5	1F	主調理室	厨房設備	検食用冷凍ストッカー	サンデン	VF-K120XC		1	
10	32	1F	主調理室	厨房設備	ローレンジ	コメットカトウ	XY-675L2		1	
11	24	1F	主調理室	厨房設備	スチームコンベクション	フジマック	iCombi Pro FICP101E		1	
12	24	1F	主調理室	厨房設備	専用架台		UGI		1	スチームコンベクション の架台
13	40	1F	主調理室	厨房設備	ガステーブルコンロ	マルゼン	M-882DC		1	
14	33	1F	主調理室	厨房設備	ガステーブル	コメットカトウ	XY-1575T		1	
15	4	2F	パントリーA	厨房設備	ガステーブル	コメットカトウ	XY-15753T		1	
16	3	1F	地域交流スペース	厨房設備	電磁調理器	日本給食設備	C12-96-35T		1	
17	39	1F	主調理室	厨房設備	電子レンジ	パナソニック	NE-711G		1	
18	16	1F	主調理室	厨房設備	ドラフト洗米機	スギコ	RWO-38		1	
19	23	1F	主調理室	厨房設備	多機能低輻射自動炊飯器	コメットカトウ	CRA2-100NS		1	
20	15	1F	主調理室	厨房設備	包丁俎板殺菌庫	中西製作所	NK-205DA		2	
21	52	1F	主調理室	厨房設備	消毒保管機	中西製作所	MCW-20-e		3	
22	9	1F	主調理室	厨房設備	器具消毒保管機	中西製作所	MCWK-20-eT		1	
23	53	1F	主調理室	厨房設備	器具消毒保管機	中西製作所	MCW-30-e		1	
24	49	1F	主調理室	厨房設備	省スペース洗浄機	中西製作所	PA-13EA-R		1	
25	1	1F	第1・2訓練作業室	厨房設備	ティーサーバー	ホシザキ	ATE-250HWA1		2	
26	3	1F	湯沸室	厨房設備	ティーサーバー	ホシザキ	ATE-250HWA1-C		1	
27	2	1F	第1・2訓練作業室	厨房設備	キューブアイスメーカー	ホシザキ	IM-20CM-2		2	
28		1F	食堂	厨房設備	キューブアイスメーカー	ホシザキ	IM-20CM-2		1	
29		2F	食堂	厨房設備	キューブアイスメーカー	ホシザキ	IM-20CM-2		1	
30	1	1F	主調理室	厨房設備	引出付移動検収台		CT-65T		1	
31	2	1F	主調理室	厨房設備	デジタル秤	大和製衡	DP-6700K-60		1	
32	3	1F	主調理室	厨房設備	移動式秤置台			650*400*550	1	
33	4	1F	主調理室	厨房設備	スタッキングカート	中西製作所	STK-500		2	
34	21	1F	主調理室	厨房設備	スタッキングカート	中西製作所	STK-800		2	
35	7	1F	主調理室	厨房設備	チェストストッカー	サンデン	SH-280XC		1	
36	8	1F	主調理室	厨房設備	メトロマックスQ	メトロ	MQ2460G×MQ74PE 4段		2	
37	19	1F	主調理室	厨房設備	マルチスライサー	FMI	CL-50E		1	
38	38	1F	主調理室	厨房設備	ロボ・クープ	FMI	R-3D		1	3.7L 100V
39	42・58	1F	主調理室	厨房設備	UTSカート	エレクトアー	NUTS2		4	
40	59	1F	主調理室	厨房設備	常温配膳車	エレクトアー	HO36		1	

【 厨房設備 】

NO.	各設計 図面 No.	フロア	部屋名	分類	品名	規格				
						メーカー	品番	寸法	数量	摘要欄
41	47	1F	主調理室	厨房設備	温冷配膳車	mog	MOGS32RM		2	
42		1F	主調理室	厨房設備	フラットトレイ	mog	MFT-1		128	
43	57	1F	主調理室	厨房設備	コールドショーケース		CSC-900SP		1	
44	25	1F	主調理室	厨房設備	エレクターシェルフ	エレクター	P1900-4/LS1220-4		1	
45	51	1F	主調理室	厨房設備	エレクターシェルフ	エレクター	P1590-4/BS910-4		1	
46	6・54・55	1F	主調理室	厨房設備	掃除用具ロッカー			500*500*1800	3	
47	48	1F	主調理室	厨房設備	ソイルドテーブル		オーダー品	1800*750*870	1	
48	14	1F	主調理室	厨房設備	水切台		オーダー品	750*750*800	1	
49	19	1F	主調理室	厨房設備	水切台		オーダー品	1350*750*600	1	
50	9	2F	パントリーB	厨房設備	水切台		オーダー品	1200*750*800	1	
51	50	1F	主調理室	厨房設備	水切台		オーダー品	1200*750*800	1	
52	12	1F	主調理室	厨房設備	移動水切台		オーダー品	750*750*800	1	
53	26	1F	主調理室	厨房設備	移動水切台		オーダー品	1200*600*800	1	
54	8	2F	パントリーA	厨房設備	戸棚		オーダー品	1050*600*1800	2	
55	11	2F	パントリーB	厨房設備	戸棚		オーダー品	1200*750*1800	1	
56	31	1F	主調理室	厨房設備	移動台		オーダー品	1050*600*800	2	
57	28	1F	主調理室	厨房設備	作業台		オーダー品	1500*500*800	1	
58	30	1F	主調理室	厨房設備	作業台		オーダー品	600*750*800	1	
59	3	2F	パントリーA	厨房設備	作業台		オーダー品	550*750*800	1	
60	5	2F	パントリーA	厨房設備	作業台		オーダー品	300*750*800	1	
61	29・46	1F	主調理室	厨房設備	台下戸棚		オーダー品	1500*750*800	3	
62	34	1F	主調理室	厨房設備	台下戸棚		オーダー品	1500*600*800	1	
63	35	1F	主調理室	厨房設備	台下戸棚		オーダー品	1200*750*800	1	
64	41	1F	主調理室	厨房設備	台下戸棚		オーダー品	1200*600*800	2	
65	7	2F	パントリーA	厨房設備	台下戸棚		オーダー品	1200*750*800	1	
66	22	1F	主調理室	厨房設備	一槽シンク		オーダー品	750*750*800	1	
67	27	1F	主調理室	厨房設備	一槽シンク		オーダー品	1500*750*800	1	
68	6	2F	パントリーA	厨房設備	水切り付一槽シンク		オーダー品	1200*750*800	1	
69	13	1F	主調理室	厨房設備	三槽シンク		オーダー品	2400*750*800	1	
70	1	1F	地域交流スペース	厨房設備	二槽シンク		オーダー品	1200*600*800	1	
71	4	1F	地域交流スペース	厨房設備	一槽シンク		オーダー品	450*600*800	1	
72	2	2F	パントリーA	厨房設備	二槽シンク		オーダー品	1500*750*800	1	
73	36	1F	主調理室	厨房設備	水切付一槽シンク		オーダー品	1200*750*800	1	
74	10	2F	パントリーB	厨房設備	水切り付二槽シンク		オーダー品	2100*750*800	1	
75	17	1F	主調理室	厨房設備	水切付一槽シンク		オーダー品	1500*750*800	1	
					搬入据付費				1	
					運搬費				1	
					搬入諸経費				1	
					試運転調整費				1	
別添「調理室レイアウト図」、「調理室厨房機器一覧表」、 「地域交流スペースパントリーレイアウト図」参照										


※上記の形式・仕様又は同等品以上の仕様・性能を有する機器とする。

※上記の形式と同等品の場合は質疑書にてカタログ・製作図等で事前に承認を得ること。

No.	品名	規格仕様	外形寸法(m/m)			個数	給排水			ガス(都市ガス)		電気(kW)			蒸気		備考									
			間口	奥行	高さ		給水(A)	給湯(A)	排水(A)	ガス(種別)	消費量(kWh)	単相100V	三相200V	三相200V	給水(A)	排水(A)		消費量(kg/h)								
1	引出付移動業務用台	CT-65T	600	500	800	1																				
2	デジタル台秤	DP-6700K-60	350	605	795	1											秤量60kg 取付型									
3	移動式秤量台		650	400	550	1																				
4	スタッキングカート	STK-500	675	620	800	2																				
5	兼食用冷凍ストッカー	VF-K120X	460	585	1110	1						0.130					有効容積117L									
6	掃除用具ロッカー		500	500	1800	1																				
7	チェストストッカー	SH-280X	901	662	893	1			40			0.084														
8	メトロマックスQ	MQ74PE-4/MQ2460G-4	1520	620	1886	2											4層									
9	器具消毒保管機	MCWK-20-eT	900	750	1900	1			40				5.400				電気式 内径 奥行750mm仕様									
10	冷凍機	HF-120AT-ML	1200	650	1910	1			40			0.657					定容積容積817L									
11	冷凍機	HR-120AT-ML	1200	650	1910	1			40			0.290					定容積容積824L									
12	移動水切台		750	750	800	1																				
13	三種シンク		2400	750	800	1	15x3	15x3	40x3																	
14	水切台		750	750	800	1			40																	
15	品丁まな板保管機	NK-205DA	600	500	1080	2						0.545					収納機 品丁20枚 収納5枚									
16	水圧洗米機	RWO-38	460	450	1085	1	20		40								洗濯力14kg									
17	水切付三種シンク		1500	750	800	1	15	15	40																	
18	水切台		1350	750	600	1			40																	
19	マルチ野菜スライサー	CL-50E	380	310	595	1						0.680					4層									
20	バスルーフ冷凍冷蔵庫	HRF-150CAF3-4D4D	1500	850	1910	1			40x2				0.761				定容積容積1368L(冷凍室684L 冷蔵室684L)									
21	スタッキングカート	STK-800	775	620	800	2																				
22	三種シンク		750	750	800	1	15	15	40																	
23	多機能圧縮製氷機	CRA2-100NS	780	740	1530	1				20	20.90	0.030					○									
24	スチームコンベクションオープン	iCombi Pro 10-1/1 E	850	842	1713	1	20		40(標準)				17.500				○									
25	スーパーエレクターシェルフ	P1900-4/LS1220-4	1212	613	1892	1											4層									
26	移動水切台		1200	600	800	1																				
27	三種シンク		1500	750	800	1	15	15	40																	
28	作業台		1500	500	800	1																				
29	台下戸棚		1500	750	800	1																				
30	作業台		600	750	800	1																				
31	移動台		1050	600	800	2																				
32	ローレンジ	XY-675L2	600	750	450	1				20		16.80					○									
33	ガステーブル	XY-1575T	1500	750	800	1				20		66.30					○									
34	台下戸棚		1500	600	800	1																				
35	台下戸棚		1200	750	800	1																				
36	水切付三種シンク		1200	750	800	1	15	15	40																	
37	テーブル形冷蔵庫	RT-150SDG-ML	1500	750	800	2			40			0.331					定容積容積438L									
38	ロボクープミキサー	R-3D	220	305	430	1						0.700														
39	電子レンジ	NE-711G	510	360	306	1						1.260														
40	ガステーブルコンロ	M-822DC	300	540	189	1				φ133mm		8.14					○									
41	台下戸棚		1200	600	800	2																				
42	UTSカート	NUTS2	911	461	923	2																				
43	冷凍機	HF-120AT-ML	1200	650	1910	1			40			0.657					定容積容積817L									
44	冷凍機	HR-120AT-ML	1200	650	1910	1			40			0.290					定容積容積824L									
45	テーブル形冷蔵庫	FT-150SDG-ML	1500	750	800	1			40			0.348					定容積容積438L									
46	台下戸棚		1500	750	800	2																				
47	冷凍設備	MOGS32RM	1520	750	1603	2							1.845				32層 手動式									
48	ソイルドテーブル		1800	750	870	1	15x2	15	40x2																	
49	ピュアウォッシュャー	PA-13EA-R	1300	835	1510	1	15	15	40(標準)				8.260				○									
50	水切台		1200	750	800	1			40																	
51	スーパーエレクターシェルフ	P1590-4/BS910-4	910	536	1736	1											キャスター(R/S125TPE)付									
52	消毒保管機	MCW-20-e	900	950	1900	2			40				6.400				電気式 消毒									
53	器具消毒保管機	MCW-30-e	1300	950	1900	1			40				9.750				電気式 消毒									
54	掃除用具ロッカー		500	500	1800	1																				
55	掃除用具ロッカー		500	500	1800	1																				
56	電気調理器	IHS-6075BG	600	750	1800	1	15		25(標準)				3.200													
57	コールドショーケース	CSC-900SP	900	750	1800	1			40			0.017	0.512				電動仕様 幅4層									
58	UTSカート	NUTS2	911	461	923	2																				
59	下戸棚	H036	1132	767	1543	1											6層									
設備容量合計																					112.14	6.895	61.873			

注) 設備容量の数値は各1台当たりを示す。注) 付属品として記載のない備品類・収納物は含まない。



製 図	山本	工事名 社会福祉法人 東京都社会福祉事業団 (仮称)日野療護園 新築工事	図面名 調理室厨房機器一覧表		縮尺 NON
	船崎		設計者 一級建築士登録 第289839号 大澤 昌弘		
	高林		設計番号 202030	年月日 2021. 08. 31	
〒113-0033 東京都文京区本郷4-9-15 ADMAXビル 電話:03-5800-0321			一級建築士事務所 東京都知事登録 第9490号 株式会社 新環境設計		

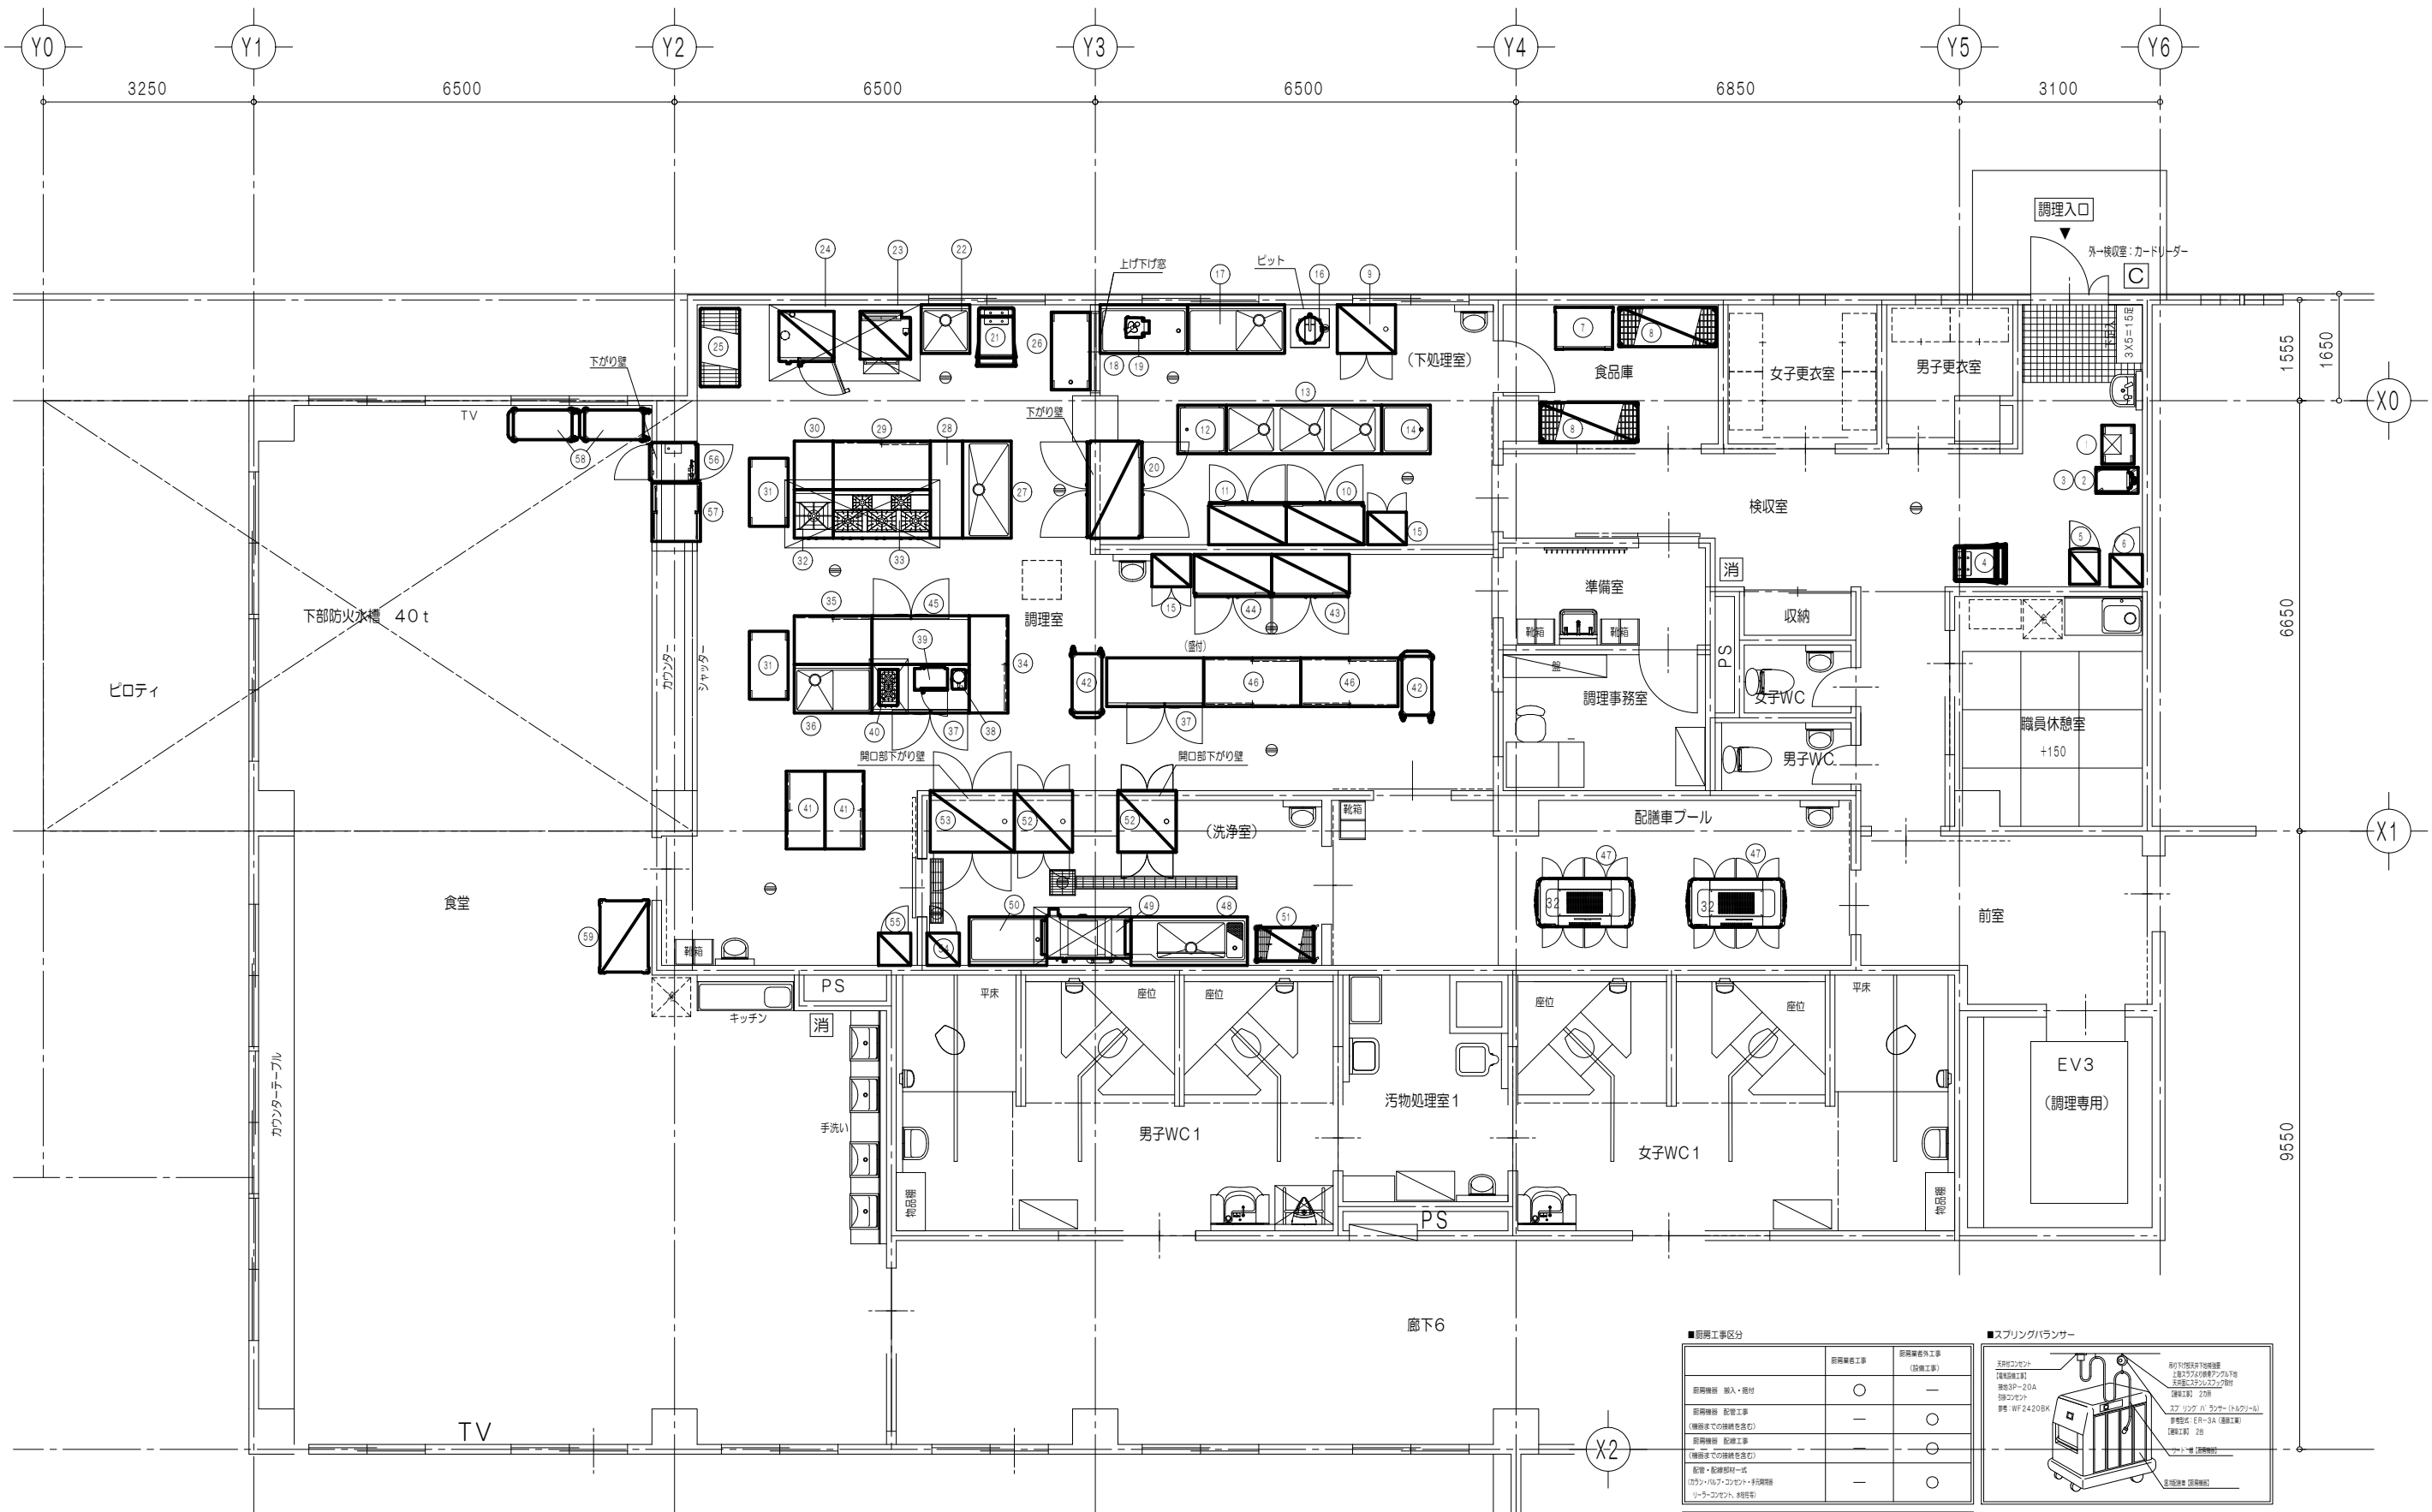

■新築工事区分	新築業者別工事	
	新築業者A	新築業者B
設備機材 搬入・据付	○	—
設備機材 配管工事	—	○
(無断までの設備も含む)	—	○
設備機材 配管工事	—	○
(無断までの設備も含む)	—	○
設備・配管機材一式 (注)カク・バルブ・フック・付随機材	—	○
リフト・コンテナ、搬送機	—	○

■スプリングランサー	
圧縮空気セット 圧縮機(電動) 圧縮機(手動) 圧縮機(手動) 圧縮機(手動)	圧縮機(電動) 圧縮機(手動) 圧縮機(手動) 圧縮機(手動)


設備機材一式 ・手洗機 (設備工事) ・靴 脱履 (設備工事) ・靴 脱履 (設備工事) ・靴 脱履 (設備工事) ・靴 脱履 (設備工事)	新築業者の工事範囲は機材の設置 (して出し) のみとし、 給排水・電気・ガス・フード・ダクト等の配管・配線工事は 一次、二次とも新築業者外工事 (設備工事) とします。 ※予備設備についてはお打合せを要します。 ※設備機材 (足、天井) の下取及び上材は不要確認して下さい。 ※設備機材の取付機材には受下取機材を要します。 (設備工事)
---	---

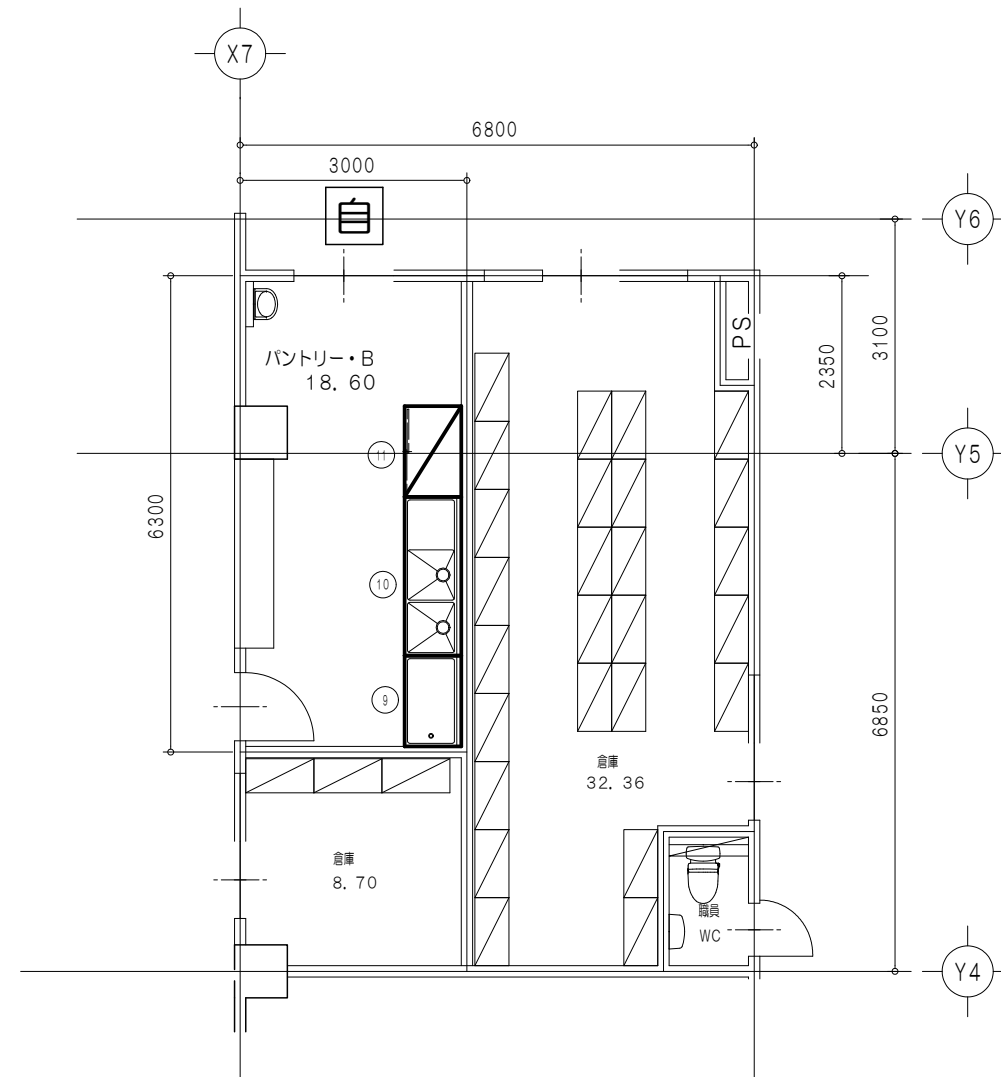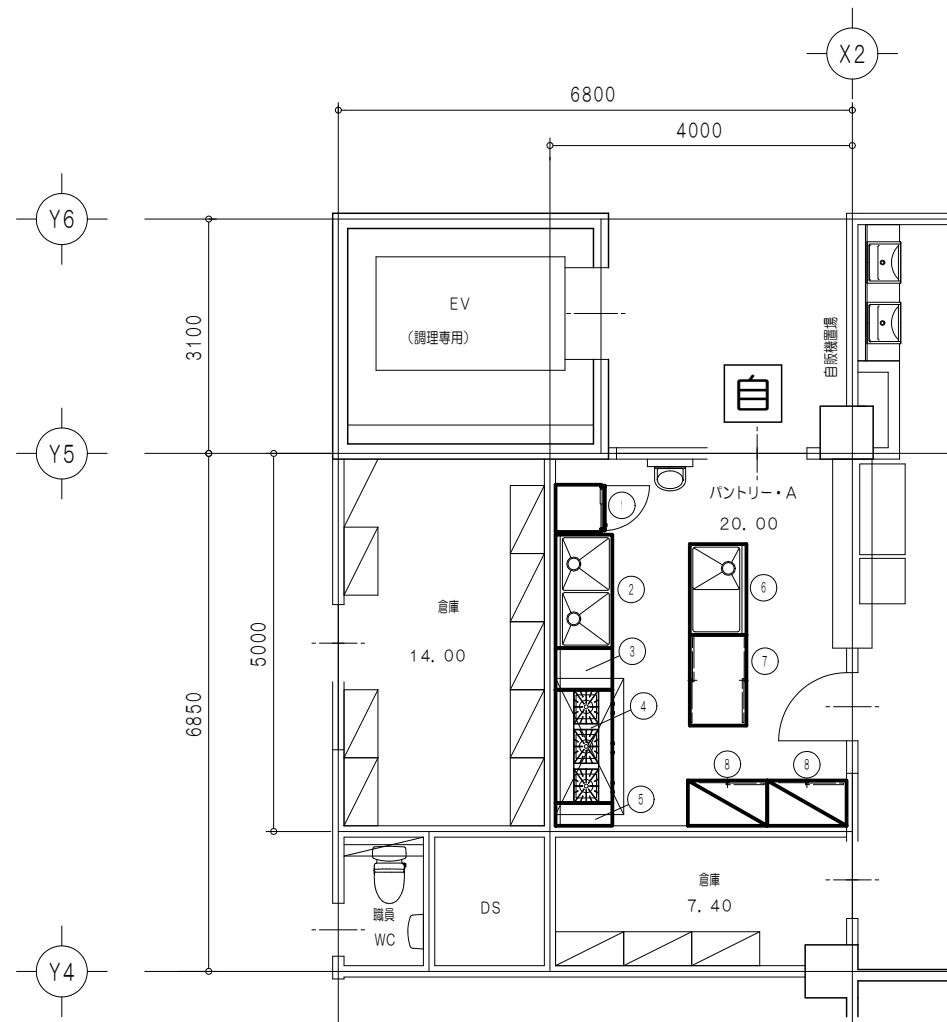


品目	名称	規格仕様	外形寸法(m/m)			数量	給排水				ガス(都市ガス)		電気(kW)			備考
			開口	奥行	高さ		給水(A)	給湯(A)	排水(A)	ピッチ	口径(A)	消費量(kW)	単相100V	単相200V	三相200V	
＜パントリー・A＞																
1	冷凍冷蔵庫	HRF-63AT	625	650	1910	1			40				0.414			定格内容積337L(冷蔵室241L 冷凍室96L)
2	二槽シンク		1500	750	800	1	15X2	15X2	40X2							
3	作業台		550	750	800	1										
4	ガステーブル	XY-15753T(特)	1500	750	800	1				20	52.30				⑤	バッグガード付
5	作業台		300	750	800	1										
6	水切付一槽シンク		1200	750	800	1	15	15	40							
7	台下戸		1200	750	800	1										両面式
8	戸		1050	600	1800	2										
＜パントリー・B＞																
9	水切台		1200	750	800	1			40							
10	水切付二槽シンク		2100	750	800	1	15X2	15X2	40X2							
11	戸		1200	750	1800	1										
設備容量合計												52.30	0.414			

注) 設備容量の数値は各1台当たりを示す。注) 付属品として記載のない備品類・収納物は含まない。

製 図	山本	工事名	社会福祉法人 東京都社会福祉事業団		図面名	調理室レイアウト図2		縮尺	1/100
	船崎		(仮称) 日野療護園 新築工事			設計者	一級建築士登録 第289839号 大澤 昌弘		
	高林	設計番号	202030	年月日	2021. 08. 31	図面番号			
			〒113-0033 東京都文京区本郷4-9-15 ADMAXビル ☎:03-5800-0321		一級建築士事務所 東京都知事登録 第9490号 株式会社 新環境設計 A-174-2				

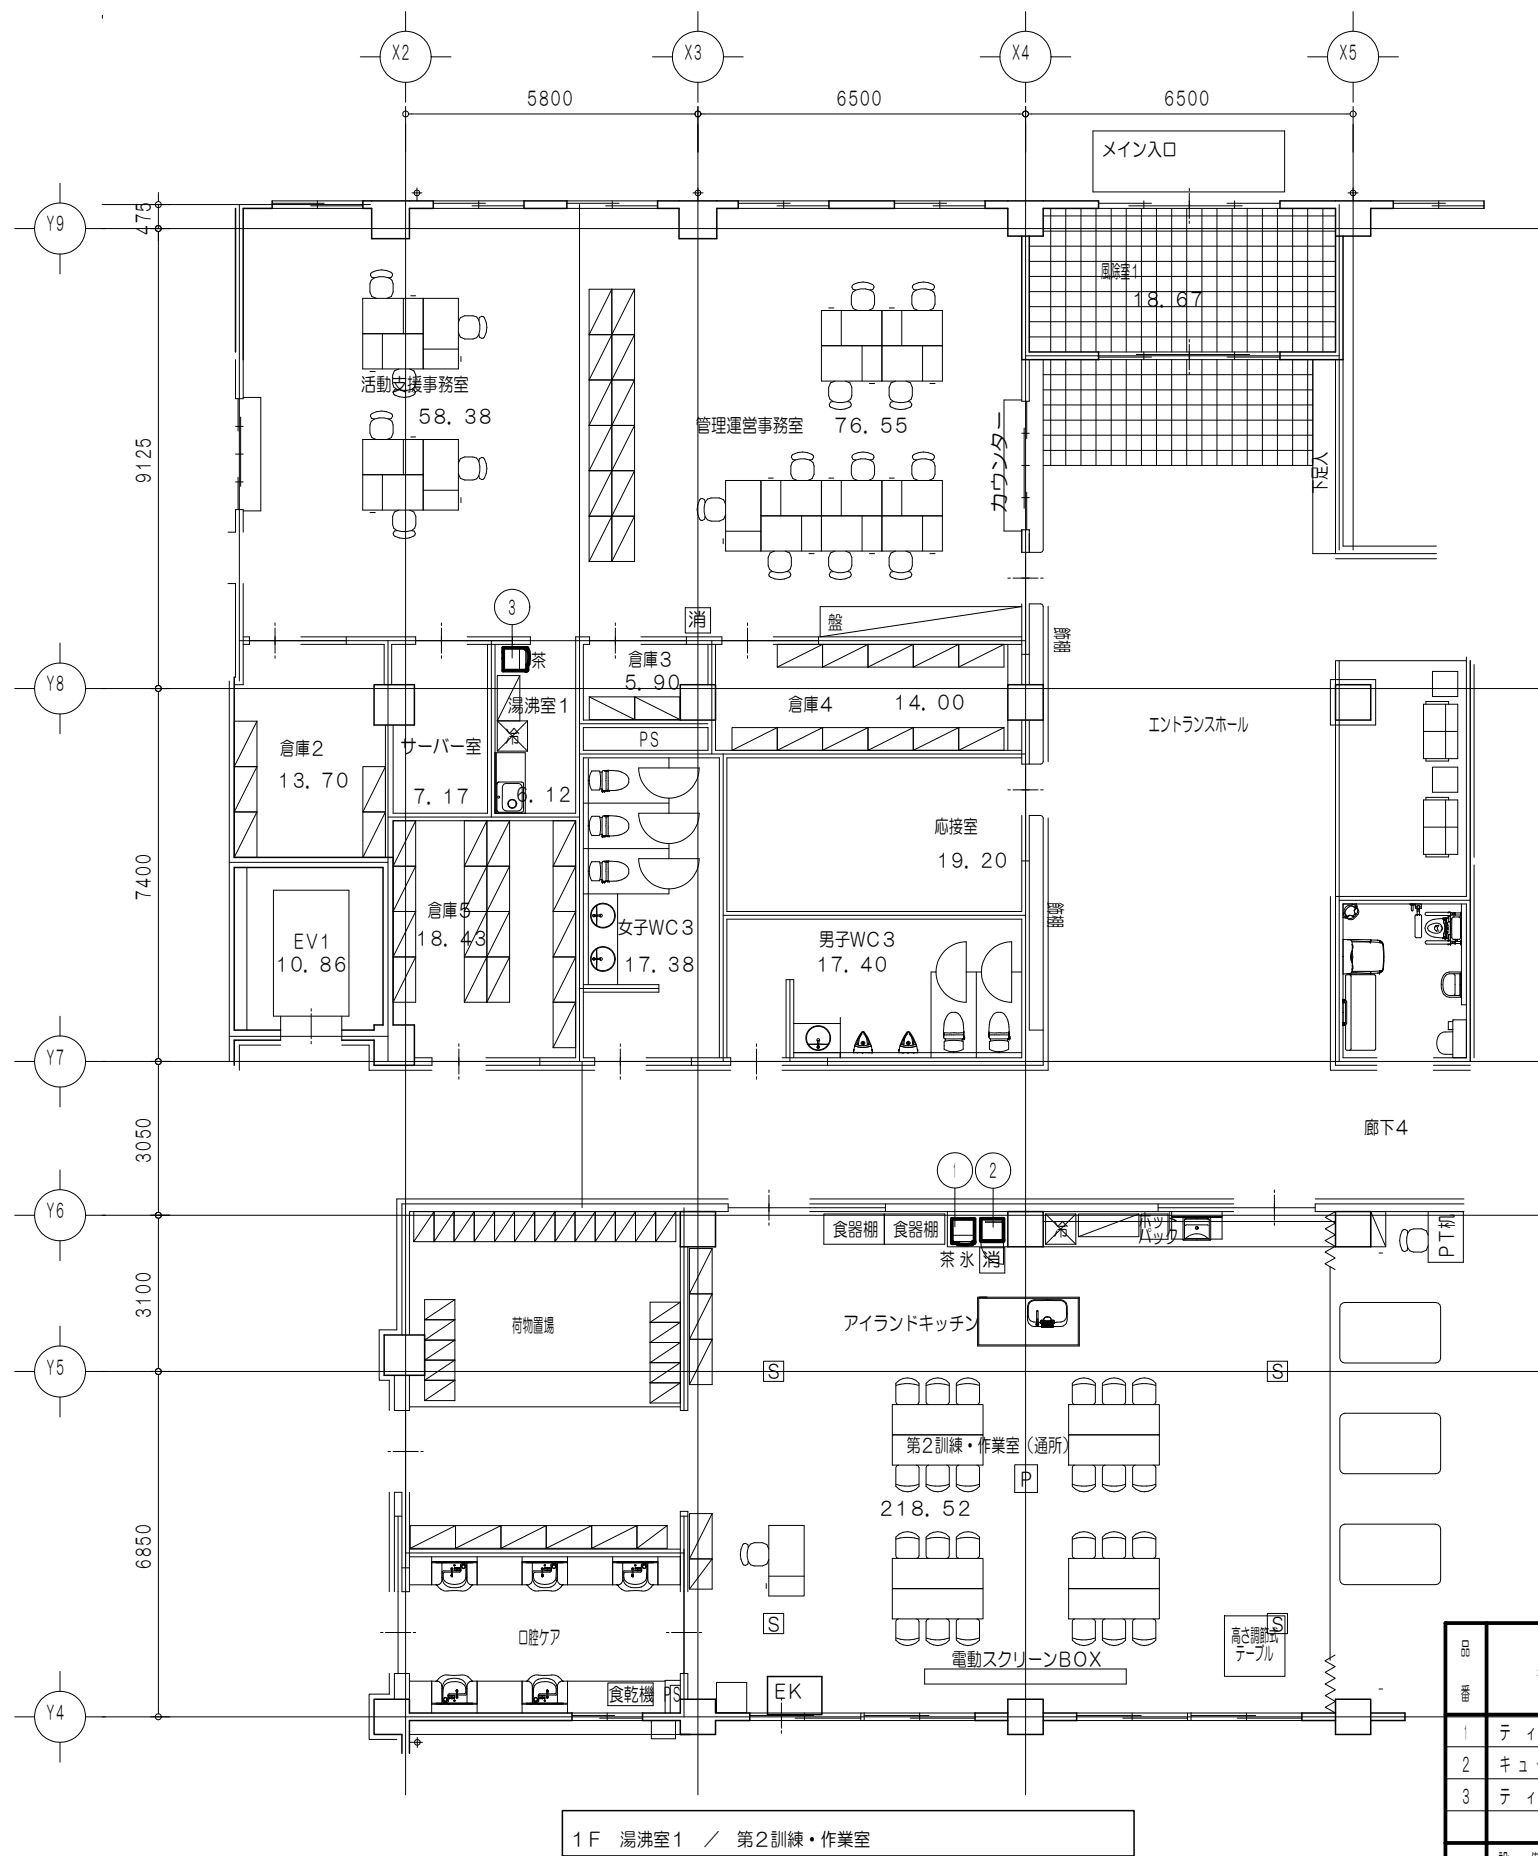


1F 湯沸室1 / 第2訓練・作業室

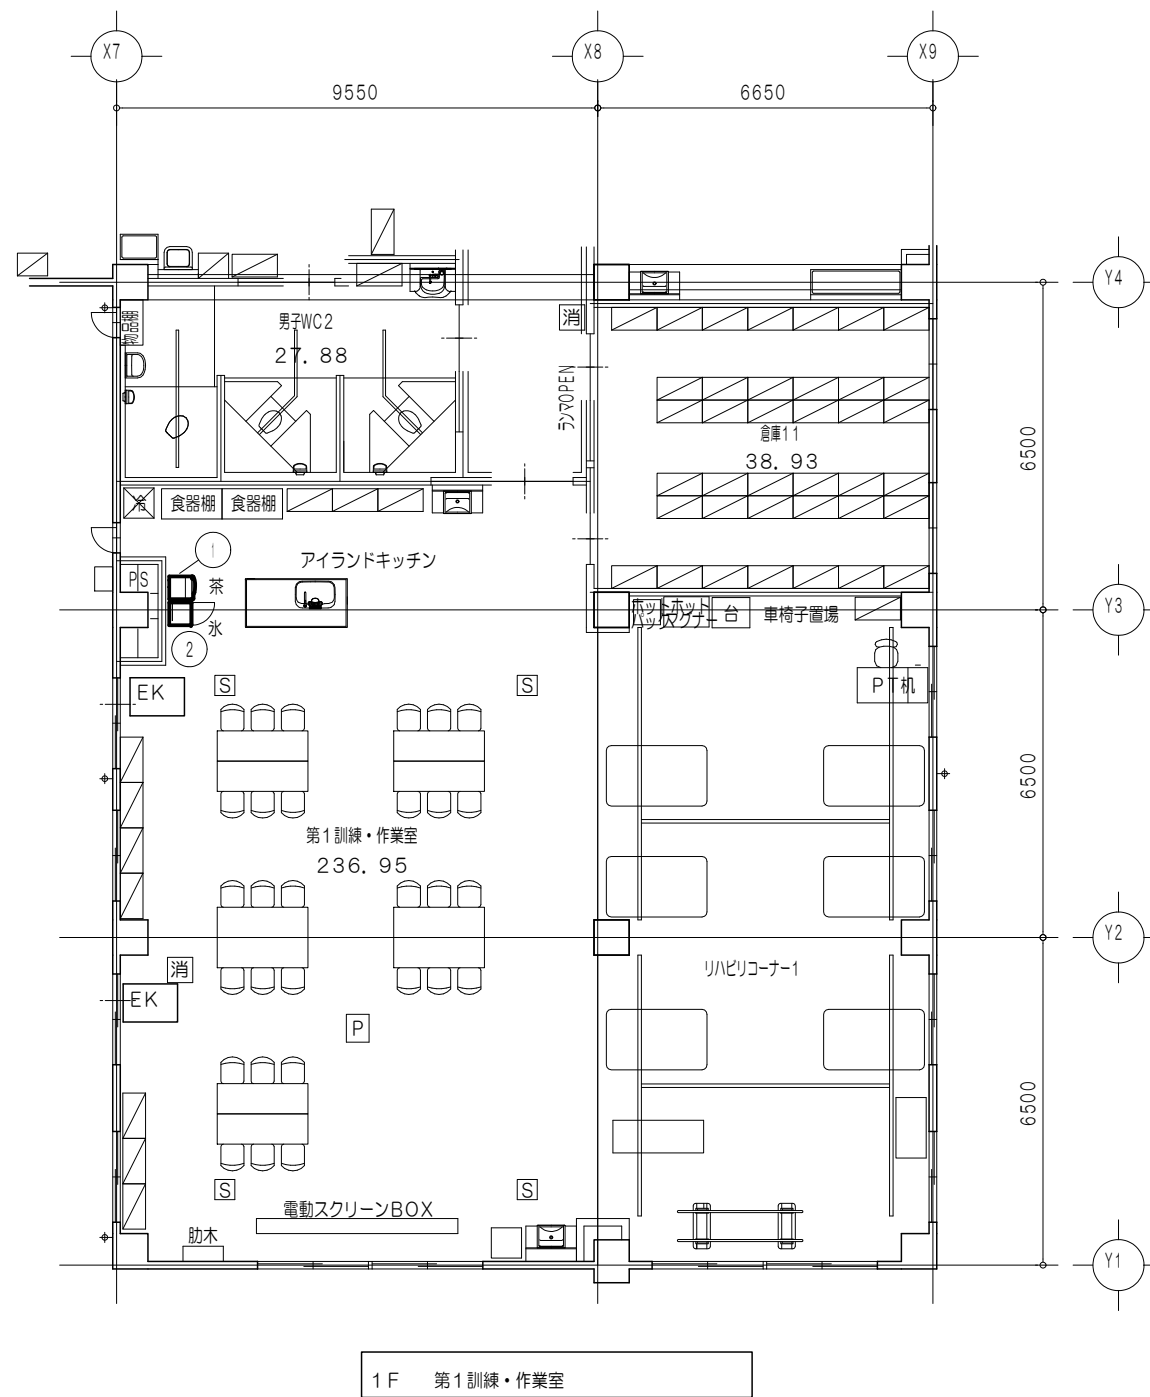

順	ID	名	種別	外形寸法(m/m)			数	給排水			ガス(都市ガス)		電気(kW)			備考	
				幅	奥行	高さ		給水(A)	給湯(A)	排水(A)	口径(A)	消費量(kW)	単相100V	単相200V	三相200V		
1		ティーサーバー	ATE-250HWA1	450	515	775	2	15		40				1.495			
2		キューブアイスメーカー	IM-20CM-2	450	450	630	2	15		40				0.145			貯水量 約9kg
3		ティーサーバー	ATE-250HWA1-C	450	515	1490	1	15		40				1.200			湯沸室 1
設備容量合計													4.480				

注) 設備容量の数値は各1台当たりを示す。注) 付属品として記載のない備品類・収納物は含まない。

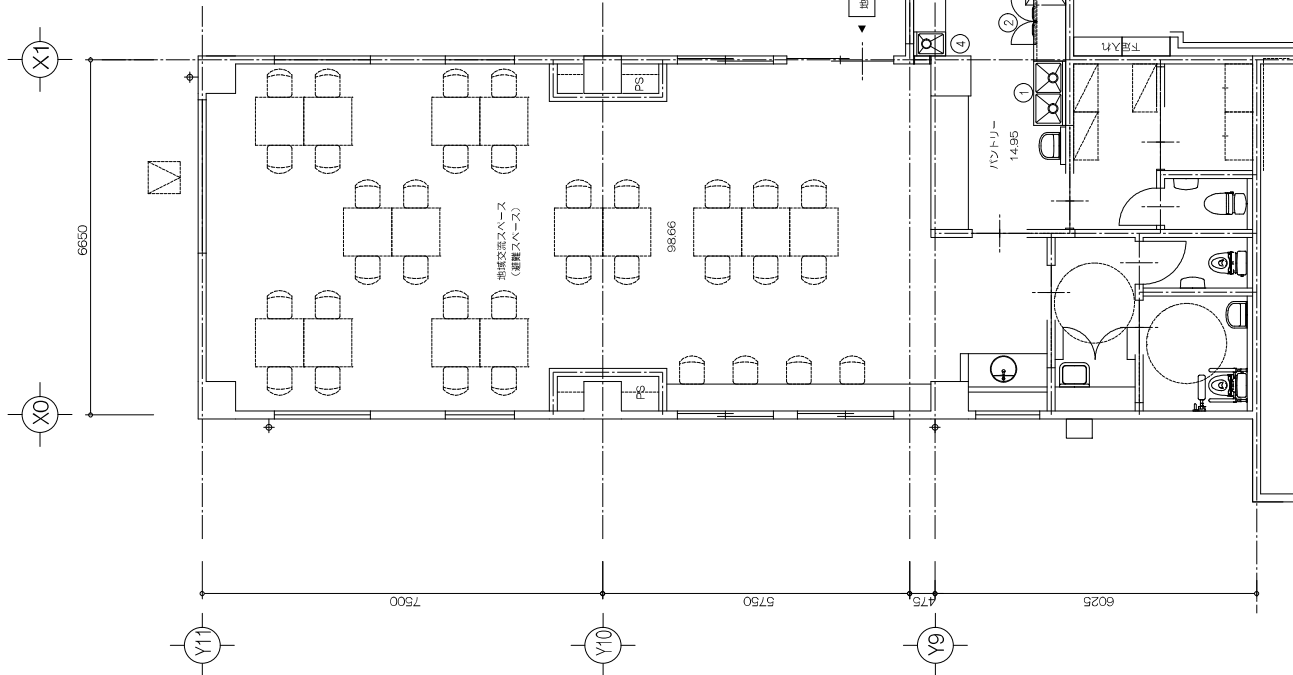

品番	名称	規格仕様	外形寸法 (m/m)		数	給排水		ガス (都市ガス)	電気 (kW)		備考	
			間口	奥行		高さ	容量		消費電力量 (kW)	電圧 (V)		消費電力量 (kW)
1	二層シンク		1200	600	800	1	15×2	40×2				
2	テーブル形冷蔵庫	RT-123SAG-RML	1200	600	800	1	40		0.328			
3	電磁調理器	CE-98-35T	900	600	800	1				8.000		30W×1 50W×1 電圧分注
4	一層シンク		450	600	800	1	15	15	40			
設備容量合計										8.000		

注) 設備容量の数値は各1台当たりの値を示す。注) 付属品として記載のない備品類・取納物は含まない。

設備種別	設備種別		設備種別	
	設備種別	設備種別	設備種別	設備種別
設備種別	設備種別	設備種別	設備種別	設備種別
設備種別	設備種別	設備種別	設備種別	設備種別
設備種別	設備種別	設備種別	設備種別	設備種別